

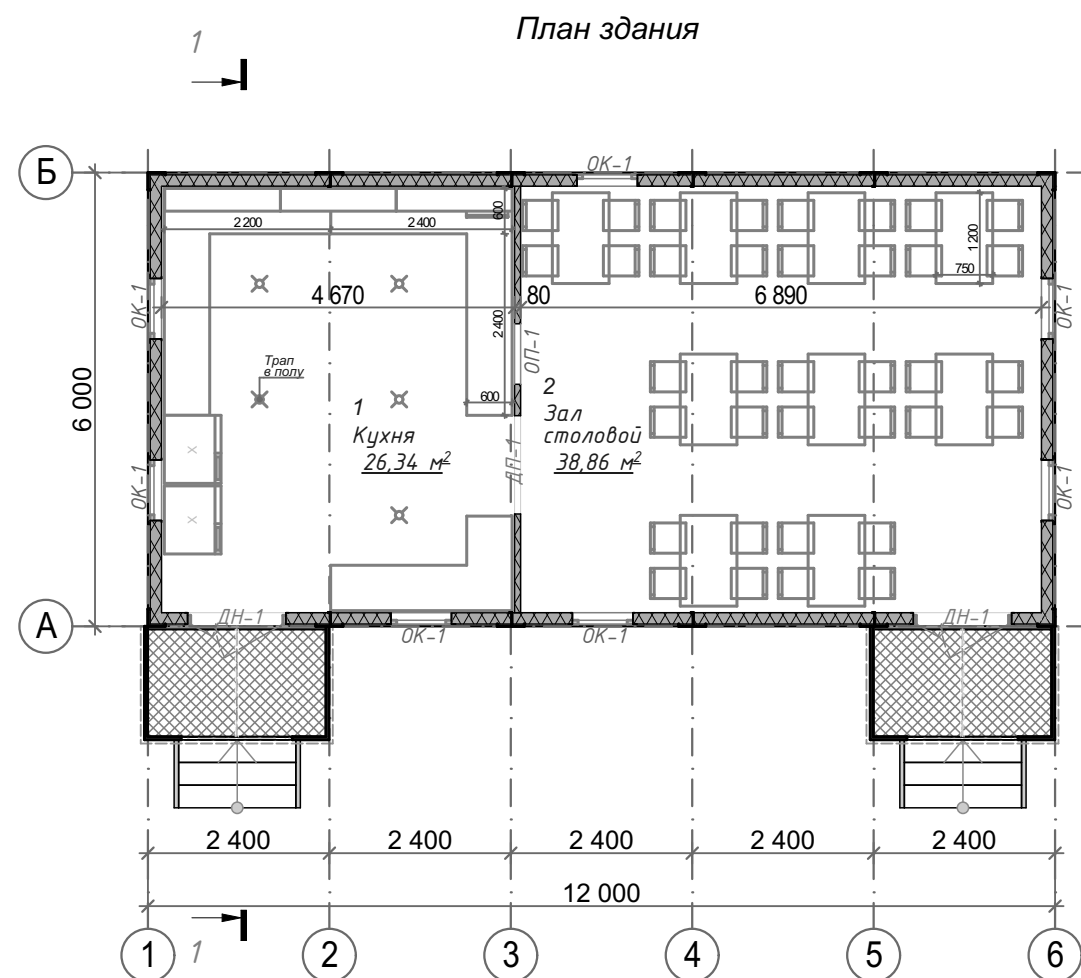
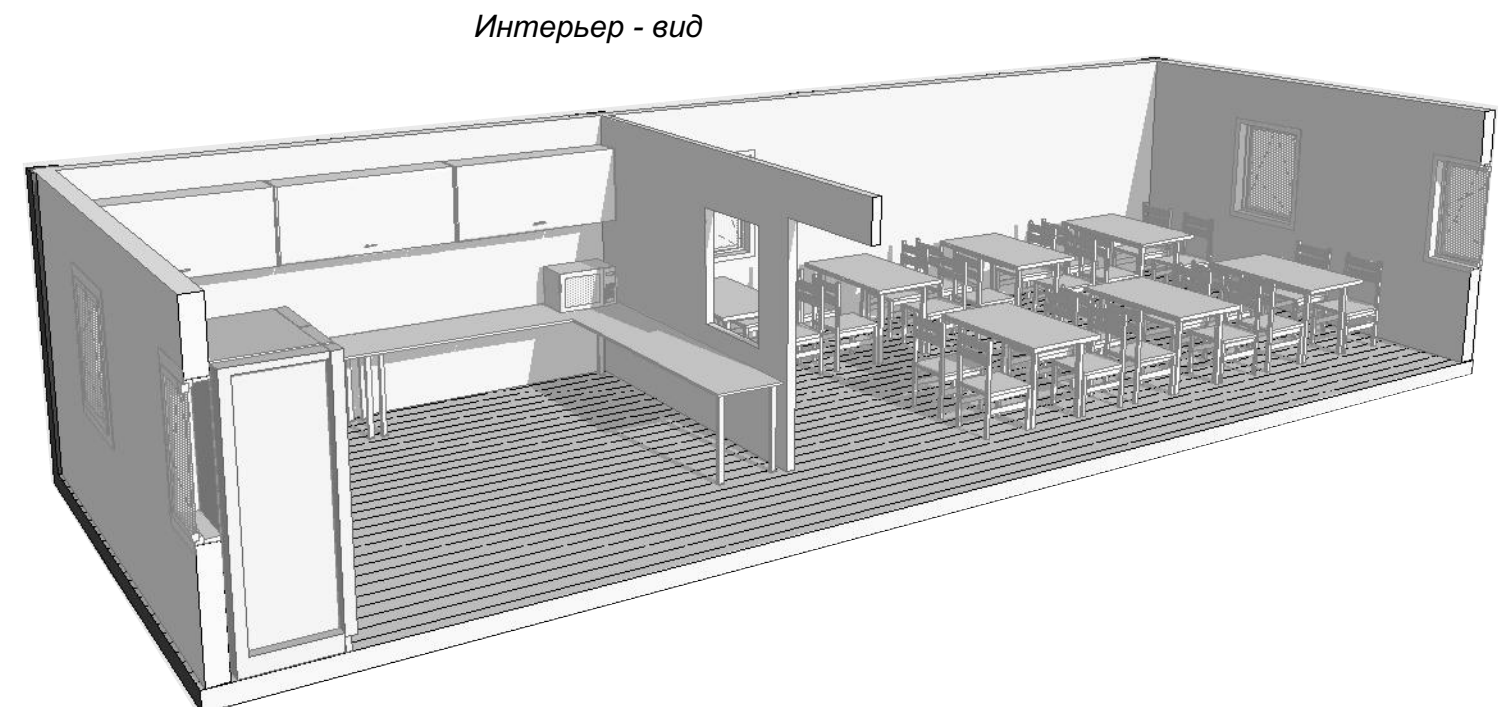
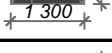


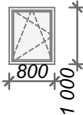

Экспликация помещений		
№ пом.	Наименование	Площадь, м2
1	Кухня	13,17
2	Зал столовой	38,86
	Общая площадь	52,03 м ²

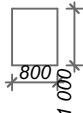

Спецификация Дверей									
Марка, поз.	Обозначение	Наименование	Вид со Стороны Открывания	Предпросмотр 2D-плана	Размеры Ш х В х Т, мм	Ориентация	Цвет	Кол-во, шт.	Примечание
ДН-1	ГОСТ 31173-2016	Дверь - наружная, металлическая, с остеклением, утеплитель НГ			1 300×2 050×150	П	Стекло, 1. RAL 5005. Сигнальный синий	2	
ДП-1	---	---			1 300×2 050×80			1	Проём, без двери

Спецификация Окон							
Марка, поз.	Обозначение	Наименование	Схема	Размер Ш x В, мм	Цвет	Кол-во, шт.	Примечание
ОК-1	ГОСТ 30674-99	Блоки оконные из поливинилхлоридных профилей		800×1 000	1. RAL 9003. Сигнальный белый; Стекло	7	Поворотнo-откидной механизм.
ОП-1	---	---		800×1 000		1	Проём, без окна (передаточный).

Спецификация стен 1 этажа				
Обозначение	Тип стены	Высота помещения	Толщина	Длина стен
ГОСТ 32603-2012	Сэндвич-панель	2 400	80	5 640
ГОСТ 32603-2012	Сэндвич-панель	2 400	150	35 160

1 Установку дверей и окон произвести согласно размерам проёмов и схеме их установки.

2 Для окон применить диффузионный клей-герметик для жесткого ПВХ

"COSMOFEN SL-660.220" – для герметизации оконных откосов, отливов, нащельников.

3 ПВХ-откосы для окон - длина 2,5 м, количество - штук, подрезать по месту.

4 Пластиковые заглушки для окон и дверей "заглушки на шуруп с крестообразным шлицем
PZ 2 ЕВРОПАРТНЕР"

- по 8 штук - на окно - всего - 56 шт.;


5 В кухне предусмотреть трап в полу (1 шт. – на каждые 5 м²).

6 Схему расположения несущих элементов пола и потолка, установку стен, узлы; схемы установки окон и дверей; крыльцо, навес-козёрёк, узлы; план кровли, схему расположения профлиста, ферм и прогонов, узлы – смотреть рабочий проект, раздел АС.


7 Мебель и оборудование – принять по выбранному производителю, габариты показаны условно.

						АБК - _____ - АР					
Изм.	Колуч.	Лист	№Док.	Подп.	Дата						
Разраб.	Шубенкова Н			Ш	10. 23	Столовая			Стадия	Лист	Листов
Провер.									Э	1	
ГИП											
						План здания			000 "Топ Трейд"		


Фасад 1-6

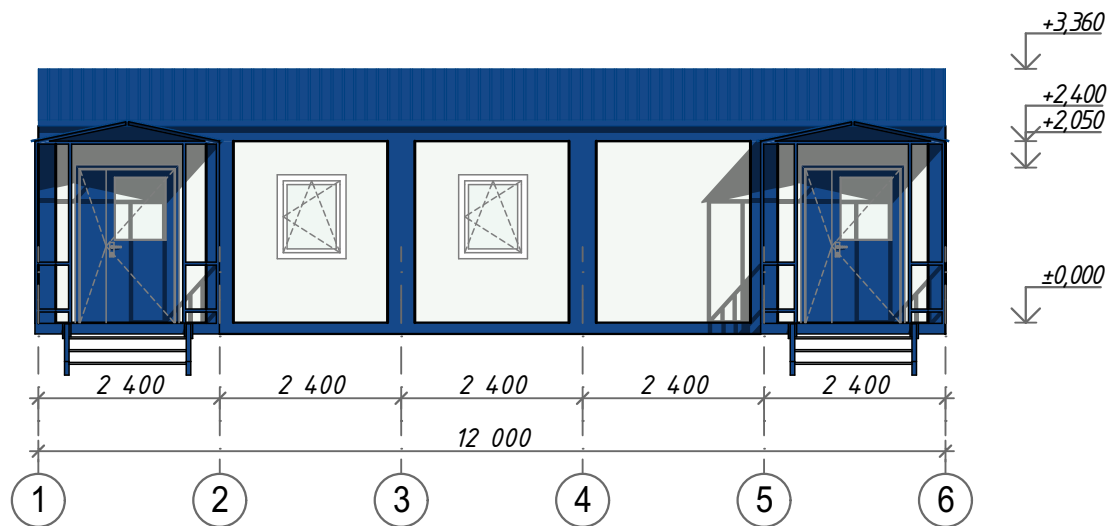


Фасад 6-1

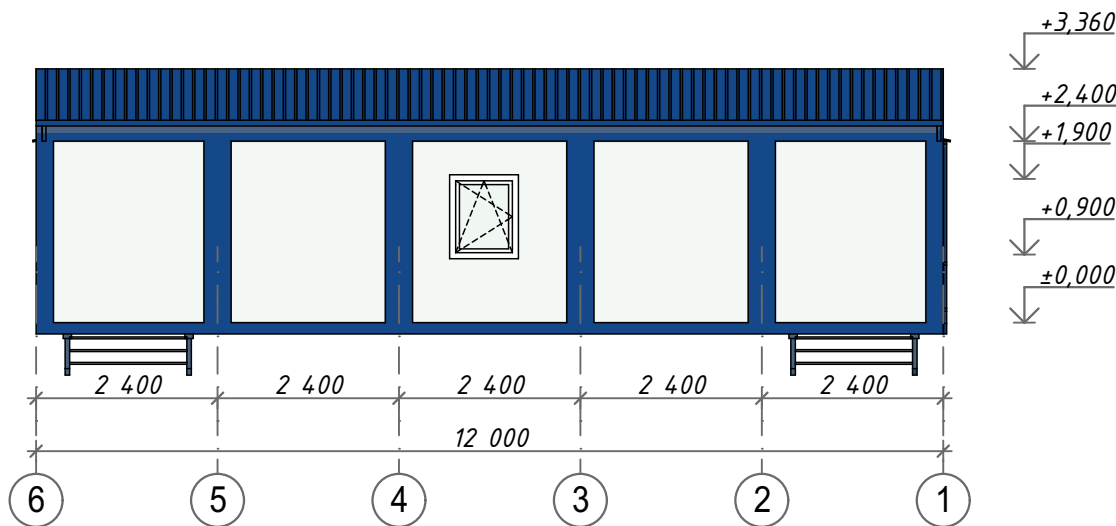


Разрез 1-1

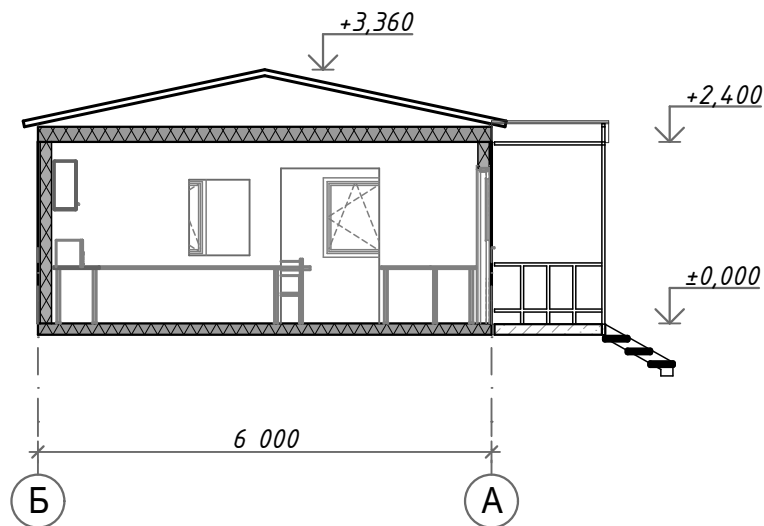


Фасад А-Б

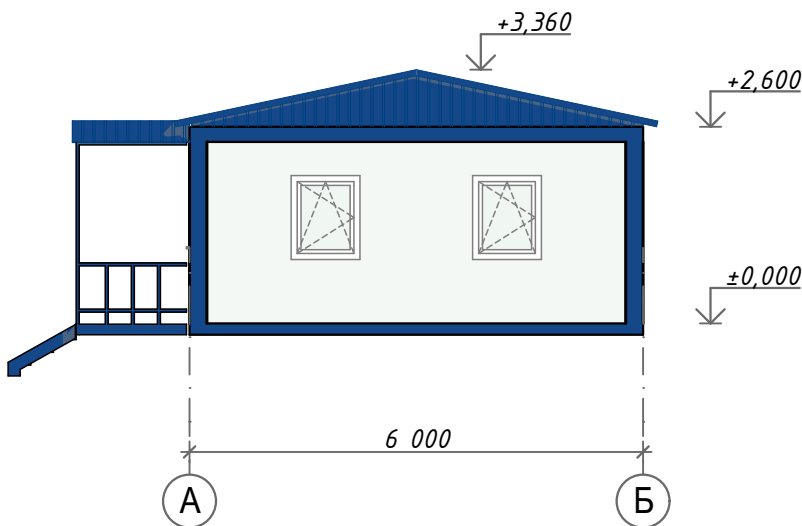

Фасад Б-А

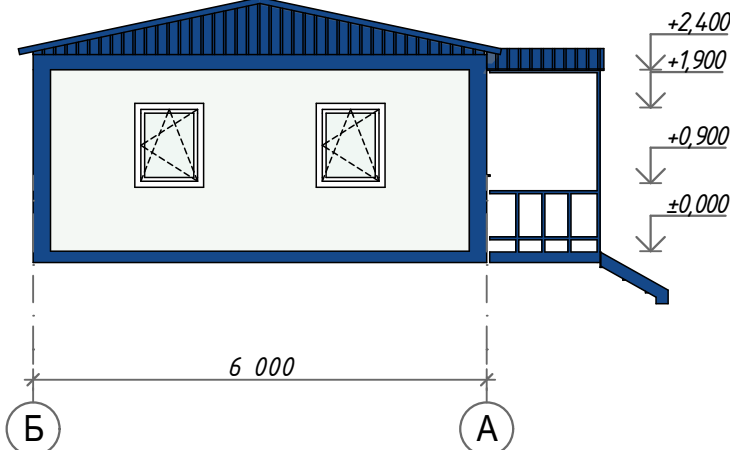

Ведомость отделки фасадов

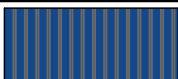Поз., отделки	Наименование элемента фасада	Наименование материала отделки	Покрытие наружной поверхности (цвет)	Примечание
1	Кровля	Полимерно-окрашенный лист	 RAL 5005 Сигнальный синий	
2	Стены	Полимерно-окрашенный лист	 RAL 9003 Сигнальный белый	
3	Металлокаркас	Сталь	 RAL 5005 Сигнальный синий	
4	Навес-козырёк	Полимерно-окрашенный лист	 RAL 5005 Сигнальный синий	

						АБК - _____ - АР			
Изм.	Колуч	Лист	№Док.	Подп.	Дата			Стадия	Лист
Разраб.	Щежкова Н			М	10. 23			Э	2
Провер.									
ГИП									
						Фасады, разрез 1-1		000 "Топ Трейд"	



						АБК - _____ - АР			
Изм.	Колуч	Лист	№Док.	Подп.	Дата	Столовая	Стадия	Лист	Листов
Разраб.	Щежкова Н			Ис	10. 23		Э	Э	
Провер.									
ГИП									
						Общий вид	ООО "Тон Трейд"		