


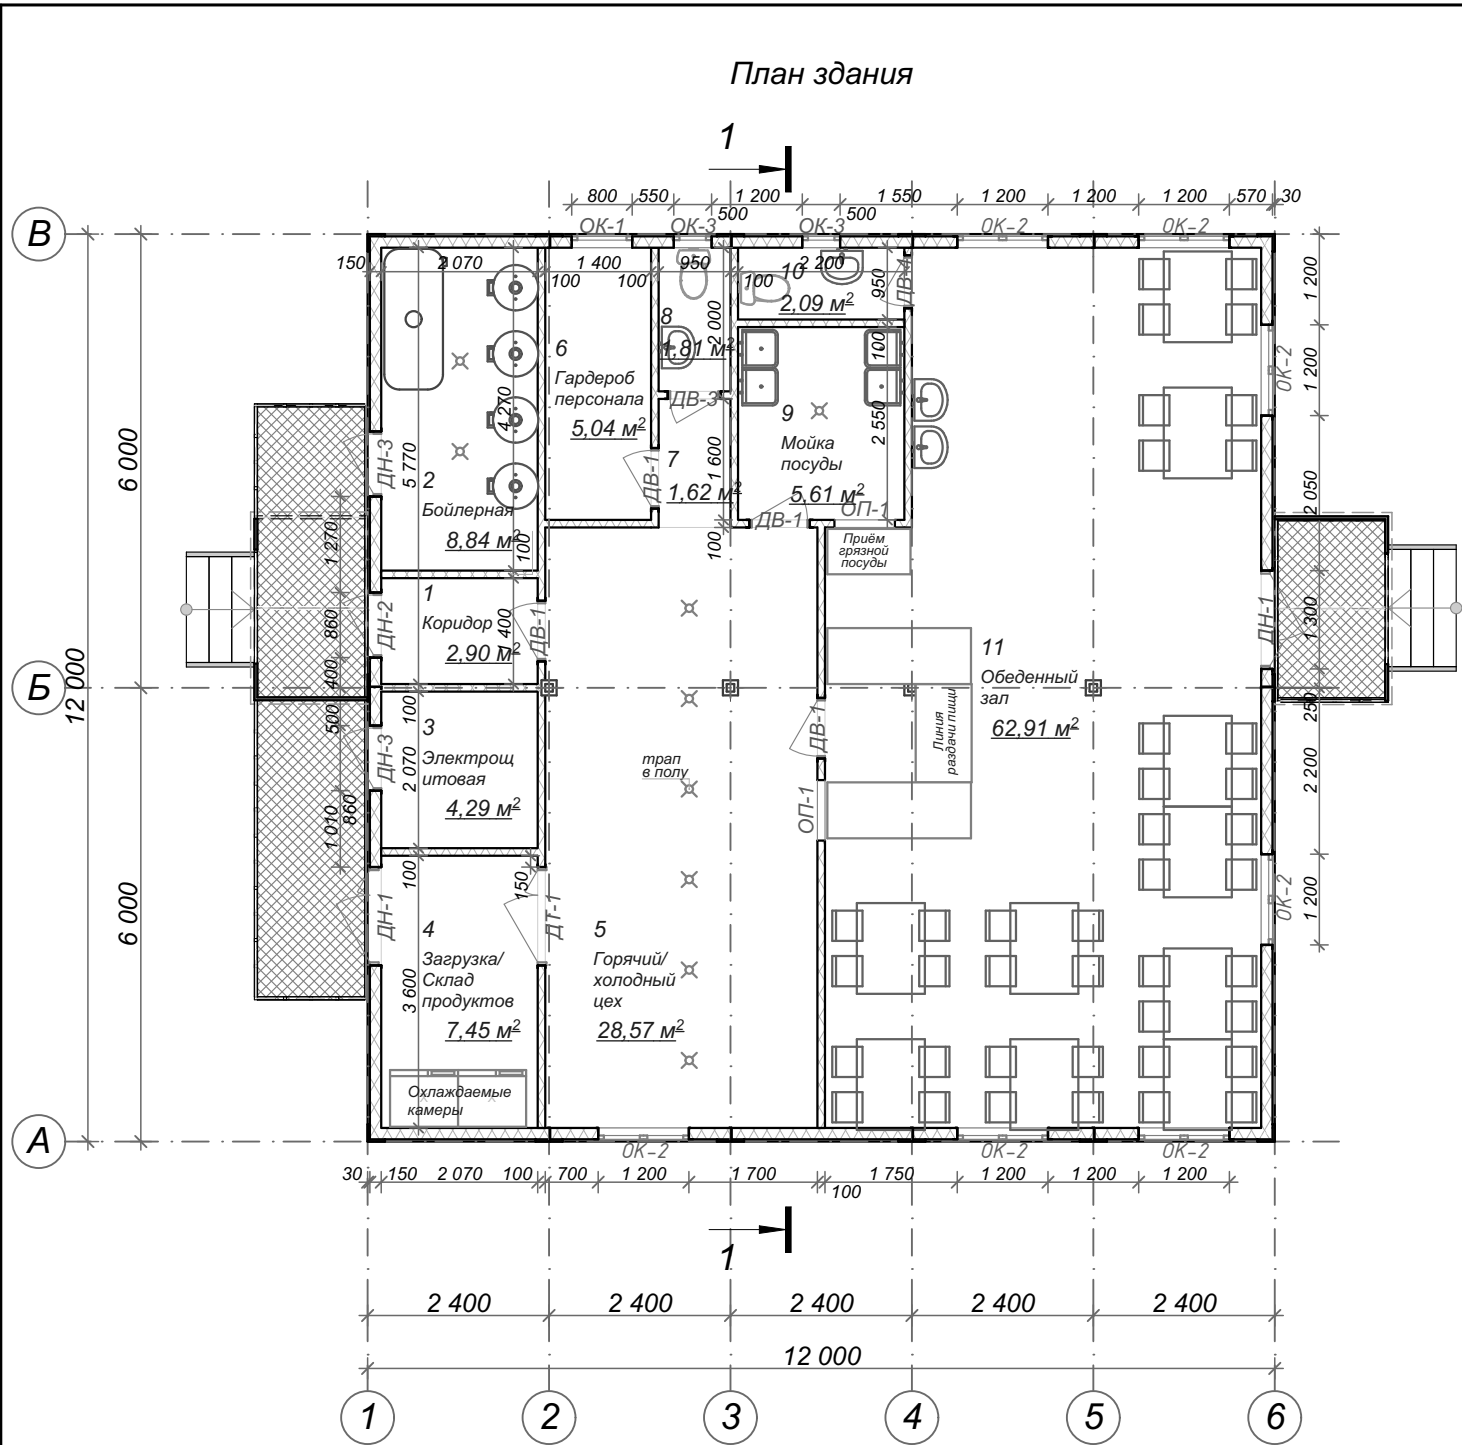

Экспликация помещений		
№ пом.	Наименование помещений	Площадь, м2
1	Коридор	2,90
2	Бойлерная	8,84
3	Электрощитовая	4,29
4	Загрузка/ Склад продуктов	7,45
5	Горячий/ холодный цех	28,57
6	Гардероб персонала	5,04
7	Коридор	1,62
8	Сан.узел	1,81
9	Мойка посуды	5,61
10	Сан.узел	2,09
11	Обеденный зал	62,91
Общая площадь		131,13 м²

Спецификация Стен				
Наименование	Тип стены	Высота	Толщина	Длина Стены
ГОСТ-32603-2012	Сэндвич-панель	2 400	100	43 790
ГОСТ-32603-2012	Сэндвич-панель	2 400	150	47 160

- 1 В сан. узлах, цехах столовой предусмотреть трап в полу (1 трап на каждые 5 м²).
- 2 Схему расположения несущих элементов пола и потолка, установку стен, узлы; схемы установки окон и дверей - смотреть рабочий проект, раздел АС.
- 3 Лестницы наружные; навес-козёрёк, узлы - смотреть рабочий проект, раздел АС.
- 4 План кровли, схему расположения профлиста, ферм и прогонов, узлы - смотреть рабочий проект, раздел АС.

						АБК - 16. 11. 23 - АР				
Изм.	Коп.уч.	Лист	№Док.	Подп.	Дата					
Разраб.	Шубенкова				11. 23	Столовая		Стадия	Лист	Листов
Провер.								Р	2	
						План здания		ООО "Топ Трейд"		
ГИП										


Спецификация дверей								
Марка, поз.	Схема	Обозначение	Наименование	Цвет	Размер Ш x В, мм	Ориентация	Кол-во, шт.	Примечание
ДВ-1		ГОСТ 30974 2014 Блоки дверные из ПВХ профилей	ДПВ Км Бпр Оп Л Р 2000x800		800×2 000	Л	1	
ДВ-1		ГОСТ 30974 2014 Блоки дверные из ПВХ профилей	ДПВ Км Бпр Оп Пр Р 2000x800		800×2 000	П	3	
ДВ-3		ГОСТ 30974 2014 Блоки дверные из ПВХ профилей	ДПВ Км Бпр Оп Пр Р 2000x700		700×2 000	П	1	
ДВ-4		ГОСТ 30974 2014 Блоки дверные из ПВХ профилей	ДПВ Км Бпр Оп Л Р 2000x700		700×2 000	Л	1	
ДН-1		ГОСТ 31173-2016 Блоки дверные стальные	ДСН. А. Дп. П. Прг. Н. П2пс. МЗ. О 2050-1300 Правое открывание широкой створки		1 300×2 050	П	2	Двери утеплённые с доводчиком, с нажимной ручкой и врезным замком, полимерная окраска.
ДН-2		ГОСТ 31173-2016 Блоки дверные стальные	ДСН. А. Оп. П. Прг. Н. П1пс. МЗ. О 2050-860		860×2 050	П	1	Двери с доводчиком, с ручкой и врезным замком
ДН-3		ГОСТ 57327-2016 Двери металлические противопожарные	ДПС, 01. 2050-860. Пр. Е1 30. Правое открывание		860×2 050	П	2	Двери с доводчиком, с ручкой и врезным замком
ДТ-1		ГОСТ 30974 2014 Блоки дверные из ПВХ профилей	ДПМ Км Бпр Оп Пр Р 2050x1300 Правое открывание широкой створки		1 300×2 050	П	1	

Спецификация окон						
Марка, поз.	Схема	Обозначение	Наименование	Размер Ш x В, мм	Кол-во, шт.	Примечание
ОК-1		ГОСТ 30674-99 Блоки оконные из поливинилхлоридных профилей	ОП В1 800-1000 (4М1-10-4М1-10М1)	800×1 000	1	Профиль ПВХ Поворотно-откидной механизм.
ОК-2		ГОСТ 30674-99 Блоки оконные из поливинилхлоридных профилей	ОП В1 800-1200 (4М1-10-4М1-10М1)	1 200×1 000	7	Профиль ПВХ , импост. Поворотно-откидной механизм.
ОК-3		ГОСТ 30674-99 Блоки оконные из поливинилхлоридных профилей	ОП В1 500-500 (4М1-10-4М1-10М1)	500×500	2	Профиль ПВХ Поворотно-откидной механизм.
ОП-1				800×1 000	2	Проём передачный


- 1 Установку дверей и окон произвести согласно размерам проёмов и схеме их установки;
- 2 Для окон применить диффузионный клей-герметик для жесткого ПВХ;
- "COSMOFEN SL-660.220" - для герметизации оконных откосов, отливов, нащельников;
- 3 Окна - ПВХ. Двери - ПВХ, металлические, металлические противопожарные;
- 4 Пластиковые заглушки для окон и дверей "заглушки на шуруп с крестообразным шлицем PZ 2 ЕВРОПАРТНЕР":
- по 8 штук - на окно - всего - 80 штук;
- по 10 штук - на дверь - всего - 70 штук.
- 5 Порожек алюминиевый под внутренние двери (1800x40 мм) - 4 штуки.

						АБК - 16. 11. 23 - АР			
Изм.	Коп.уч.	Лист	№Док.	Подп.	Дата			Стадия	Лист
Разраб.		Шубенкова			11. 23	Столовая		Р	3
Провер.									
ГИП						Спецификация дверей и окон		ООО "Топ Трейд"	


Фасад А-В

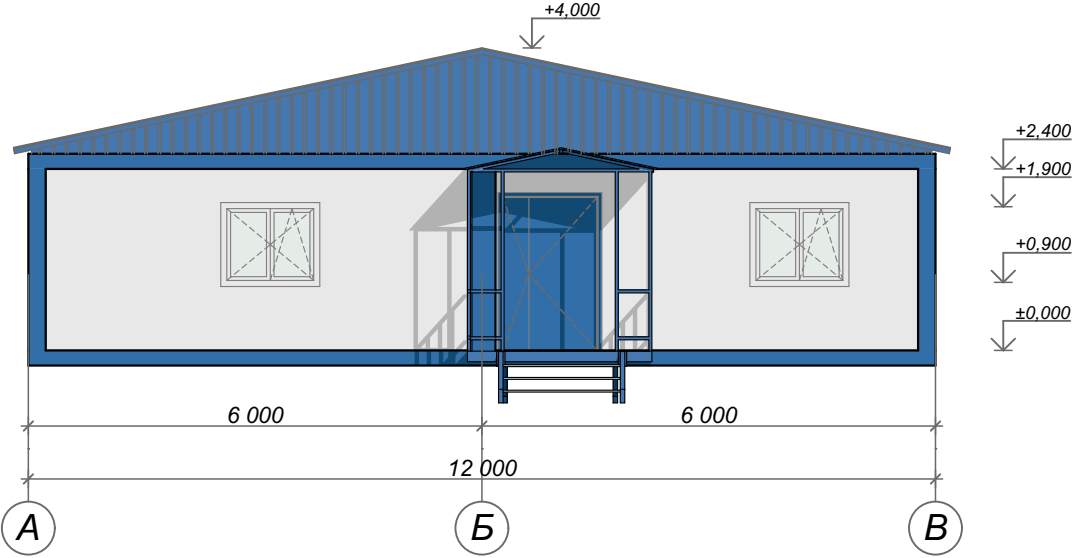


Фасад 1-6

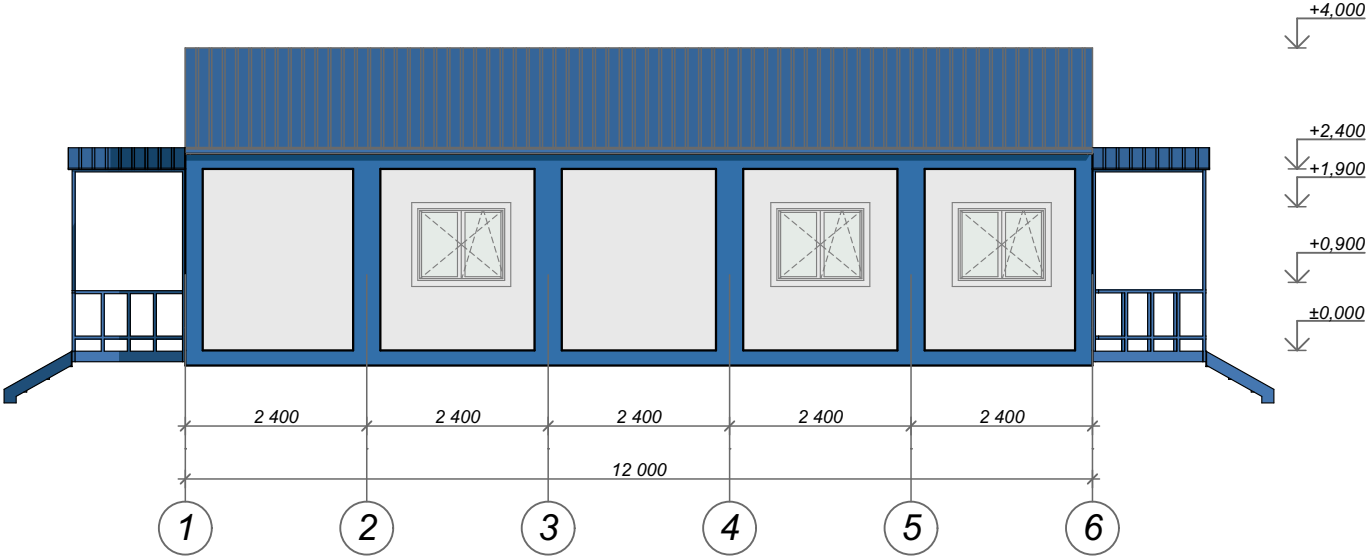




Разрез 1-1

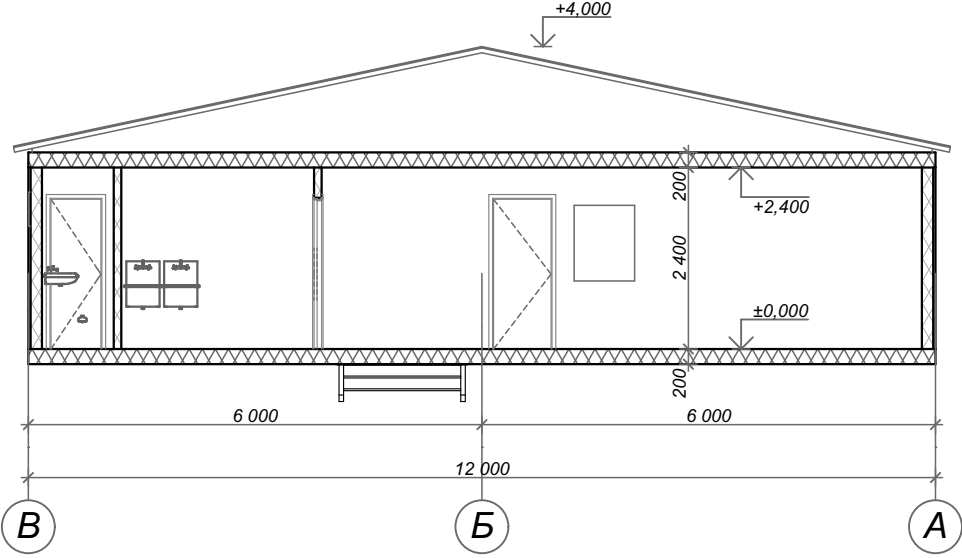

Фасад 6-1

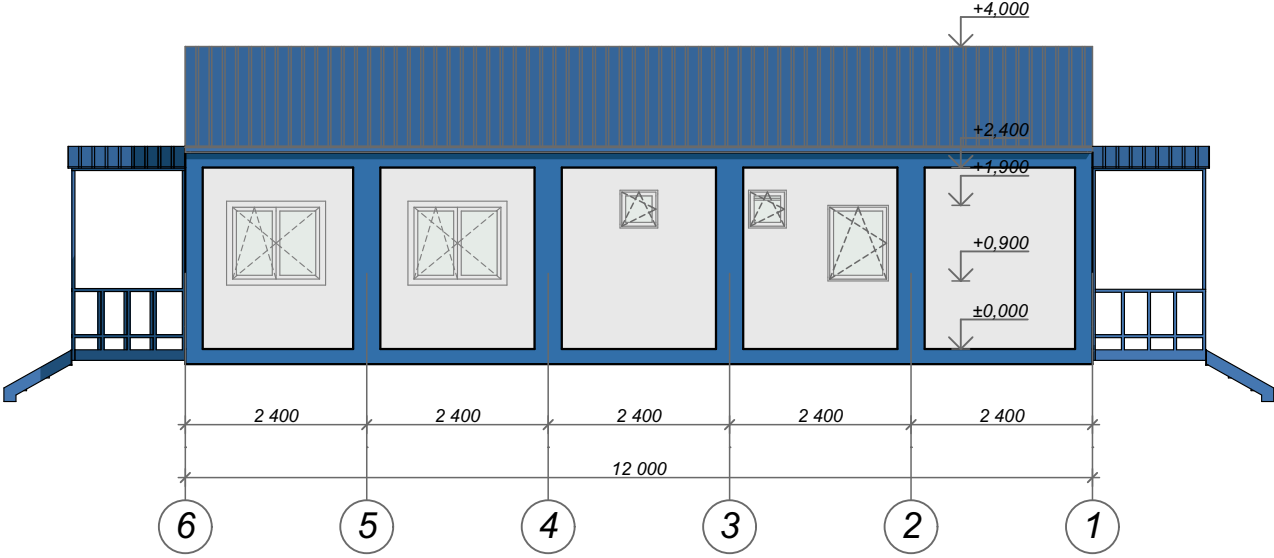

Ведомость отделки фасадов

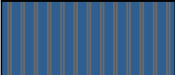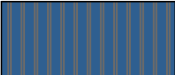 Поз., отделки	Наименование элемента фасада	Наименование материала отделки	Покрытие наружной поверхности (цвет)	Примечание
1	Кровля	Профилированный настил НС 44-1000 -0,7 Полимерно-окрашенный	 RAL 5005 Сигнальный синий	
2	Фронтон Навес-козырёк	Профилированный лист С8 полимерно-окрашенный	 RAL 5005 Сигнальный синий	
3	Стены	Полимерно-окрашенный металл с защитной плёнкой	 RAL 9003 Сигнальный белый	
4	Металлокаркас Двери наружные	Сталь Ст08пс	 RAL 5005 Сигнальный синий	

						АБК - 16. 11. 23 - АР								
Изм.	Коп.уч.	Лист	№Док.	Подп.	Дата			Стадия	Лист	Листов				
Разраб.		Шубенкова			11. 23	Столовая		Р	4					
Провер.														
ГИП						Фасады. Разрез 1-1.		ООО "Топ Трейд"						



						АБК - 16. 11. 23 - АР			
Изм.	Коп.уч.	Лист	№Док.	Подп.	Дата	Столовая	Стадия	Лист	Листов
Разраб.		Шубенкова			11. 23		Р	5	
Провер.									
ГИП						Общий вид 1	ООО "Топ Трейд"		